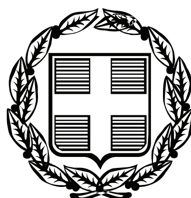


ΕΦΗΜΕΡΙΣ ΤΗΣ ΚΥΒΕΡΝΗΣΕΩΣ

ΤΗΣ ΕΛΛΗΝΙΚΗΣ ΔΗΜΟΚΡΑΤΙΑΣ

ΤΕΥΧΟΣ ΤΕΤΑΡΤΟ **Αρ. Φύλλου 941**

26 Οκτωβρίου 2006

ΑΠΟΦΑΣΕΙΣ

Αριθμ. 4329

Επικύρωση καθορισμού οριογραμμών χειμάρρου Ριζώματος στο Δήμο Σώστου του Νομού Ροδόπης.

Ο ΓΕΝΙΚΟΣ ΓΡΑΜΜΑΤΕΑΣ ΠΕΡΙΦΕΡΕΙΑΣ
ΑΝΑΤΟΛΙΚΗΣ ΜΑΚΕΔΟΝΙΑΣ - ΘΡΑΚΗΣ

Έχοντας υπόψη:

1. Τις διατάξεις του άρθρου 5 του ν. 3010/02 (ΦΕΚ 91/Α) με το οποίο ρυθμίζονται θέματα καθορισμού οριογραμμών ρεμάτων.

2. Τις διατάξεις του άρθρου 5 του ν. 3010/2002 (ΦΕΚ 91/Α), παράγραφος 3β, με την οποία ορίζεται ότι η επικύρωση του καθορισμού των οριογραμμών γίνεται με απόφαση του Γενικού Γραμματέα της οικείας Περιφέρειας.

3. Τις ισχύουσες διατάξεις της Πολεοδομικής Νομοθεσίας (δόμηση παρά τα ρέματα).

4. Τις διατάξεις του ν. 2503/1997 (ΦΕΚ 107 Α΄) «Διοίκηση, οργάνωση, στελέχωση της Περιφέρειας κλπ».

5. Την υπ' αριθμ. οικ. 1096/27.3.2003 (ΦΕΚ 393Β/4.4.2003) απόφαση του Γενικού Γραμματέα περιφέρειας Α.Μ.-Θ. «Μεταβίβαση αρμοδιοτήτων σε προϊσταμένους Δ/νσεων και Τμημάτων της Π.Α.Μ.-Θ.».

6. Το υπ' αριθμ. 556/24.2.2003 έγγραφο με θέμα «Υπογραφή υπηρεσιακών εγγράφων» από το Γραφείο Γενικού Γραμματεία της Περιφέρειας Ανατολικής Μακεδονίας-Θράκης.

7. Το υπ' αριθμ. 17735/16.8.2006 έγγραφο της Δ/νσης Τεχνικών Υπηρεσιών Ν. Ροδόπης με το οποίο κατατέθηκε στη Δ/νση ΠΕ.ΧΩ. Περιφέρειας Α.Μ.-Θ. η θεωρημένη μελέτη για την οριοθέτηση του ρέματος Ριζώματος, (απ. ΠΕΧΩ 3793/18.8.2006).

8. Την υπ' αριθμ. 537/7.4.2006 θετική γνωμοδότηση ΠΠΕΑ για το έργο «Διευθέτηση κοίτης χειμάρρου Ριζώματος» από την Υπηρεσίας μας.

9. Την υπ' αριθμ. 4437/9.10.2006 απόφαση έγκρισης περιβαλλοντικών όρων για το έργο «Διευθέτηση κοίτης χειμάρρου Ριζώματος» από την Υπηρεσίας μας

10. Το υπ' αριθμ. οικ. 4027/8.9.2006 έγγραφο της Υπηρεσίας μας για προσκόμιση αποφάσεων Δ.Σ. και τευχών μελέτης.

11. Το απόσπασμα από το Πρακτικό της 10ης/2006 συνεδρίασης του Δημοτικού Συμβουλίου της 8ης Αυγούστου 2006 στο οποίο περιλαμβάνεται η υπ' αριθμ. 107/2006 απόφαση με την οποία το ΔΣ συμφωνεί- εγκρίνει για τον καθορισμό των οριογραμμών του ρέματος Ριζώματος.

12. Τη Μελέτη για την οριοθέτηση του χειμάρρου Ριζώματος, καθώς και τα τοπογραφικά διαγράμματα που τη συνοδεύουν, όπως ελέγχθηκαν και θεωρήθηκαν από την Δ/νση Τεχνικών Υπηρεσιών Νομαρχιακού Διαμερίσματος Ροδόπης ως προς τον καθορισμό των οριογραμμών του ρέματος και από τα οποία προκύπτει α) ότι από τη σχέση ύψους βροχής τοπογραφικού υψομέτρου προέκυψαν οι καμπύλες των τοπογραφικών διαγραμμάτων που αντιπροσωπεύουν το όριο κατάληψης νερών της μέγιστης πλημμυρικής παροχής, β) ότι οι προτεινόμενες οριογραμμές του ρέματος οι οποίες απεικονίζονται στις Οριζοντιογραφίες Οριοθέτησης (Αριθμός Σχεδίων Π-1, Π-2, Π-3, Π-4 και Π-5) κλίμακας 1:1.000 του τοπογράφου μηχανικού Τασούδη Γρ., χαράχθηκαν λαμβάνοντας υπόψη την πλημμυρική παροχή για περίοδο επαναφοράς Τ=500 έτη, αποφασίζουμε:

Επικυρώνουμε τις καθορισθείσες οριογραμμές του χειμάρρου Ριζώματος στο Δήμο Σώστου του Νομού Ροδόπης σε συνολικό μήκος δυο χιλιάδων τριακοσίων σαράντα (2.340) μέτρων περίπου, όπως αποτυπώνονται με συνεχή γραμμή στις Οριζοντιογραφίες Οριοθέτησης (Αριθμός Σχεδίων Π-1, Π-2, Π-3, Π-4 και Π-5) κλίμακας 1:1.000 του τοπογράφου μηχανικού Τασούδη Χρ. και σύμφωνα με τη Μελέτη Οριοθέτησης που κατατέθηκε στην Υπηρεσία μας, όπως αυτή ελέγχθηκε και θεωρήθηκε από τη Δ/νση Τεχνικών Υπηρεσιών του Νομαρχιακού Διαμερίσματος Ροδόπης.

Από τη μελέτη οριοθέτησης δεν προκύπτουν περαιτέρω εργασίες διευθέτησης της κοίτης από τις περιγραφόμενες στην υπ' αριθμ. 4437/9.10.2006 απόφαση έγκρισης περιβαλλοντικών όρων της Δ/νσης ΠΕ.ΧΩ. ΠΑΜ-Θ για το έργο «Διευθέτηση κοίτης χειμάρρου Ριζώματος».

Από τις διατάξεις της παρούσας δεν προκύπτουν δαπάνες οι οποίες να βαρύνουν τον οικείο ΟΤΑ.

Η ισχύς της παρούσας αρχίζει από την ανωτέρω δημοσίευση.


Η απόφαση αυτή μαζί με το συνημμένο διάγραμμα να δημοσιευθεί στην Εφημερίδα της Κυβερνήσεως.


Κομοτηνή, 10 Οκτωβρίου 2006

Με εντολή Γενικού Γραμματέα Περιφέρειας
Η Προϊσταμένη Διεύθυνσης

ΑΛΕΚΑ ΠΑΣΣΟΠΟΥΛΟΥ

ΕΘΝΙΚΟ ΤΥΠΟΓΡΑΦΕΙΟ
Για τεχνικούς λόγους στο σχεδιάγραμμα έγινε σμίκρυνση κατά ποσοστό 38 %

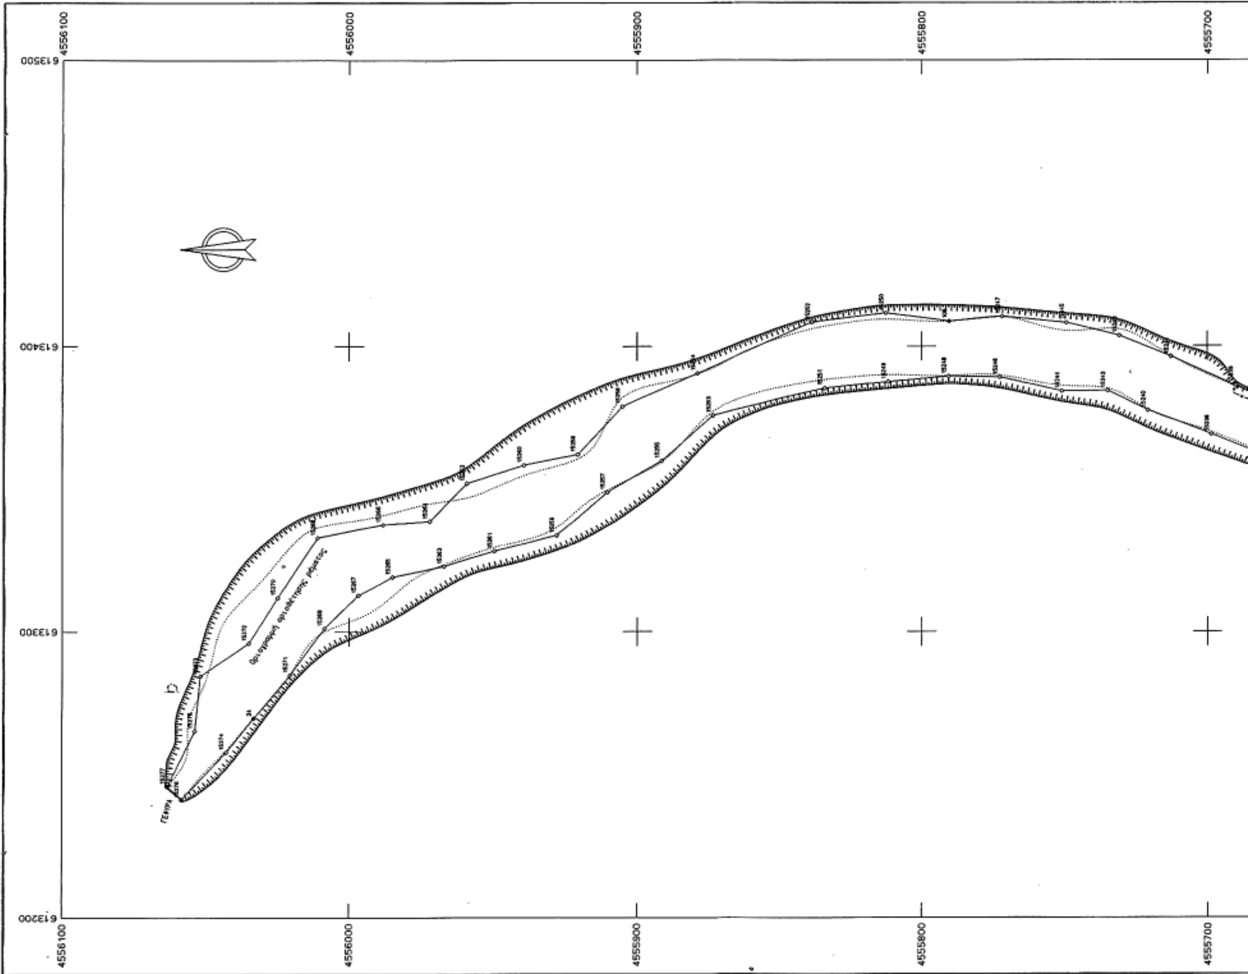

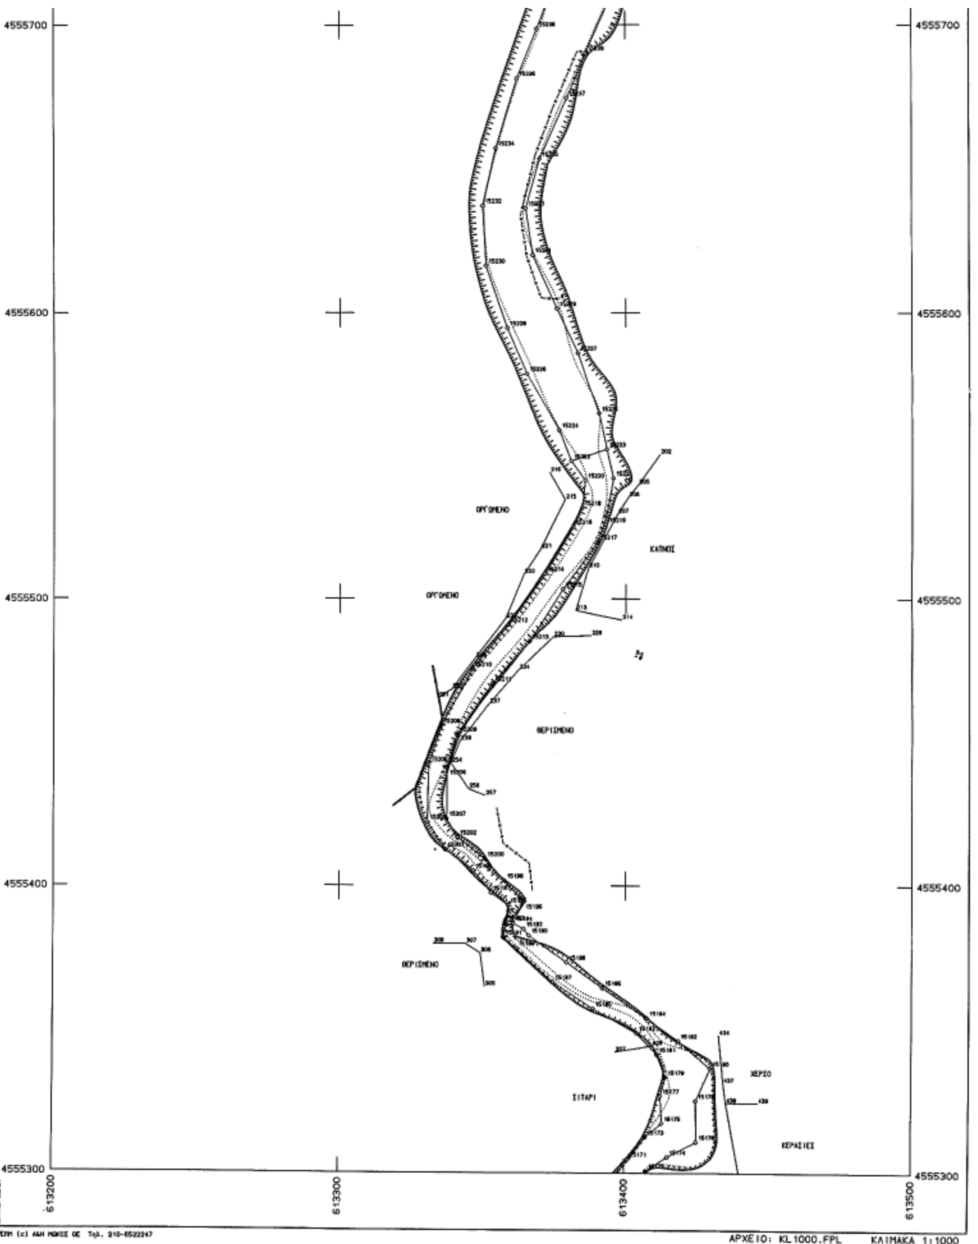

ΕΛΛΗΝΙΚΗ ΔΗΜΟΚΡΑΤΙΑ
ΝΟΜΑΡΧΙΑΚΗ ΑΥΤΟΔΙΟΙΚΗΣΗ ΡΟΔΟΠΗΣ - ΕΒΡΟΥ
ΝΟΜΑΡΧΙΑΚΟ ΔΙΑΜΕΡΙΣΜΑ ΡΟΔΟΠΗΣ
Δ/ΝΣΗ ΕΓΓΕΙΩΝ ΒΕΛΤΙΩΣΕΩΝ

ΕΡΓΟ:	ΑΝΤΙΠΛΗΜΜΥΡΙΚΑ ΕΡΓΑ Ν. ΡΟΔΟΠΗΣ
ΑΡΙΘΜΟΣ ΣΧΕΔΙΟΥ :	Π-1
ΚΛΙΜΑΚΑ:	1 / 1000
ΘΕΜΑ ΣΧΕΔΙΟΥ:	ΟΡΙΟΘΕΤΗΣΗ ΡΕΜΜΑΤΟΣ ΡΙΖΩΜΑΤΟΣ


ΚΟΜΟΤΗΝΗ 16-1-2006 ΘΕΩΡΗΘΗΚΕ Η Δ/ΝΤΡΙΑ ΕΓΓΕΙΩΝ ΒΕΛΤΙΩΣΕΩΝ	Ο ΣΥΝΤΑΞΑΣ
	ΤΑΣΟΥΔΗΣ ΧΡΗΣΤΟΣ ΤΟΠΟΓΡΑΦΟΣ ΜΗΧΑΝΙΚΟΣ Κ. ΠΑΛΑΙΟΛΟΓΟΥ 42 - ΑΛΕΞ/ΠΟΛΗ ΔΟΥ ΑΛΕΞ/ΠΟΛΗΣ
ΑΙΚΑΤΕΡΙΝΗ ΧΑΤΖΟΠΟΥΛΟΥ ΓΕΩΠΟΝΟΣ	ΤΑΣΟΥΔΗΣ ΧΡΗΣΤΟΣ ΑΓΡΟΝΟΜΟΣ ΤΟΠΟΓΡΑΦΟΣ ΜΗΧΑΝΙΚΟΣ
ΚΩΝ/ΝΟΣ ΠΑΠΑΝΤΩΝΙΟΥ ΠΟΛΙΤΙΚΟΣ ΜΗΧ. ΤΗΣ Δ/ΝΣΗΣ ΤΕΧΝ. ΥΠΗΡ. ΧΡΙΣΤΟΦΟΡΙΔΗΣ Πολ. Μηχ/κος με Α βαθμό ΘΕΩΡΗΘΗΚΕ Ο ΔΙΕΥΘΥΝΤΗΣ ΤΕΧΝΙΚΩΝ ΥΠΗΡΕΣΙΩΝ ΚΥΡΙΑΚΟΣ ΜΕΓΧΑΓΙΑΣ ΠΟΛΙΤΙΚΟΣ ΜΗΧΑΝΙΚΟΣ	ΘΕΩΡΗΘΗΚΕ ΑΠΟΦΑΣΗ ΤΗΣ Δ/ΝΣΗΣ ΠΕ.ΧΩ. ΚΟΜΟΤΗΝΗ Κομοτηνή 12-10-2006 Η Προϊσταμένη ΔΙ.ΠΕ.ΧΩ.



ΑΛΕΚΑ ΠΑΣΣΟΠΟΥΛΟΥ
Διευθύντρια ΠΕ. ΧΩ.

ΕΘΝΙΚΟ ΤΥΠΟΓΡΑΦΕΙΟ
Για τεχνικούς λόγους στο σχεδιάγραμμα
έγινε σμίκρυνση κατά ποσοστό 41 %


4555300 4555200 4555100 4555000
613500 613400 613300 613200
ΘΕΡΙΣΜΕΝΟ
ΘΕΡΙΣΜΕΝΟ
ΚΑΠΝΟΣ
ΟΡΓΩΜΕΝΟ
ΚΑΠΝΟΣ
ΚΑΠΝΟΣ
ΧΕΡΣΟ
ΣΙΤΑΡΙ
ΣΙΤΑΡΙ
ΕΛΙΕΣ
ΣΙΤΑΡΙ
ΧΕΡΣΟΝ

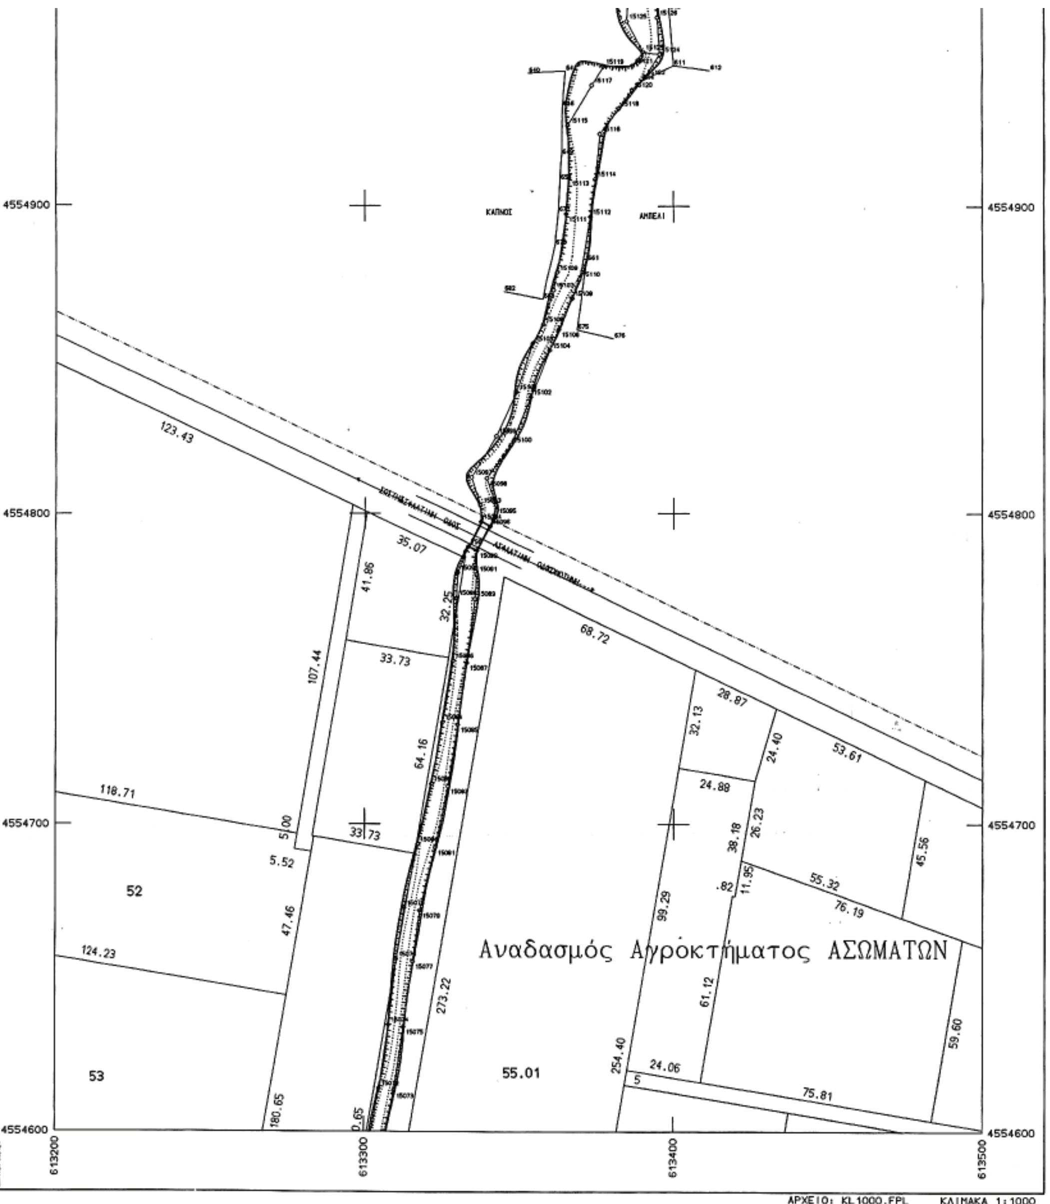

ΕΛΛΗΝΙΚΗ ΔΗΜΟΚΡΑΤΙΑ ΝΟΜΑΡΧΙΑΚΗ ΑΥΤΟΔΙΟΙΚΗΣΗ ΡΟΔΟΠΗΣ - ΕΒΡΟΥ ΝΟΜΑΡΧΙΑΚΟ ΔΙΑΜΕΡΙΣΜΑ ΡΟΔΟΠΗΣ Δ/ΝΣΗ ΕΓΓΕΙΩΝ ΒΕΛΤΙΩΣΕΩΝ	
ΕΡΓΟ:	ΑΝΤΙΠΛΗΜΜΥΡΙΚΑ ΕΡΓΑ Ν. ΡΟΔΟΠΗΣ
ΑΡΙΘΜΟΣ ΣΧΕΔΙΟΥ :	Π- 2
ΚΛΙΜΑΚΑ:	1 / 1000
ΘΕΜΑ ΣΧΕΔΙΟΥ:	ΟΡΙΟΘΕΤΗΣΗ ΡΕΜΜΑΤΟΣ ΡΙΖΩΜΑΤΟΣ

ΚΟΜΟΤΗΝΗ 16-1-2006 ΘΕΩΡΗΘΗΚΕ Η Δ/ΝΤΡΙΑ ΕΓΓΕΙΩΝ ΒΕΛΤΙΩΣΕΩΝ ΑΙΚΑΤΕΡΙΝΗ ΧΑΤΖΟΠΟΥΛΟΥ ΓΕΩΠΟΝΟΣ	Ο ΣΥΝΤΑΞΑΣ ΤΑΣΟΥΔΗΣ ΧΡΗΣΤΟΣ ΤΟΠΟΓΡΑΦΟΣ ΜΗΧΑΝΙΚΟΣ ΑΜ ΤΕΕ 48059 Κ. ΠΑΛΑΙΟΛΟΓΟΥ 42 - ΑΛΕΞ/ΠΟΛΗ ΑΦΜ 031878981 - ΔΟΥ ΑΛΕΞ/ΠΟΛΗΣ ΤΑΣΟΥΔΗΣ ΧΡΗΣΤΟΣ ΑΓΡΟΝΟΜΟΣ ΤΟΠΟΓΡΑΦΟΣ ΜΗΧΑΝΙΚΟΣ
Ο ΠΡΟΙΣΤΑΜΕΝΟΣ ΥΔΡ. ΕΡΓΩΝ ΚΩΝ/ΝΟΣ ΠΑΠΑΝΤΩΝΙΟΥ ΠΟΛΙΤΙΚΟΣ ΜΗΧ. ΤΗΣ Δ/ΝΣΗΣ ΤΕΧΝ. ΥΠΗΡ. ΓΕΩΡΓΙΟΣ ΧΡΙΣΤΟΦΟΡΙΔΗΣ Πολ. Μηχ/κος με Α' βαθμό ΘΕΩΡΗΘΗΚΕ Κομοτηνή ...1-4-06 Ο ΔΙΕΥΘΥΝΤΗΣ ΠΟΛΙΤΙΚΟΣ ΜΗΧΑΝΙΚΟΣ	ΕΓΚΡΙΘΗΚΕ ΘΕΩΡΗΘΗΚΕ ΣΥΝΟΔΕΥΕΙ ΤΗΝ ΥΠ' ΑΡΙΘΜ. 4329/10-10-06 ΑΠΟΦΑΣΗ ΤΗΣ Δ/ΝΣΗΣ ΠΕ.ΧΩ. ΚΟΜΟΤΗΝΗ Κομοτηνή 10/10/2006 Η Προϊσταμένη Δ/ΠΕ.ΧΩ.

ΑΛΕΚΑ ΠΑΣΣΟΠΟΥΛΟΥ
Διευθύντρια ΠΕ. ΧΩ.

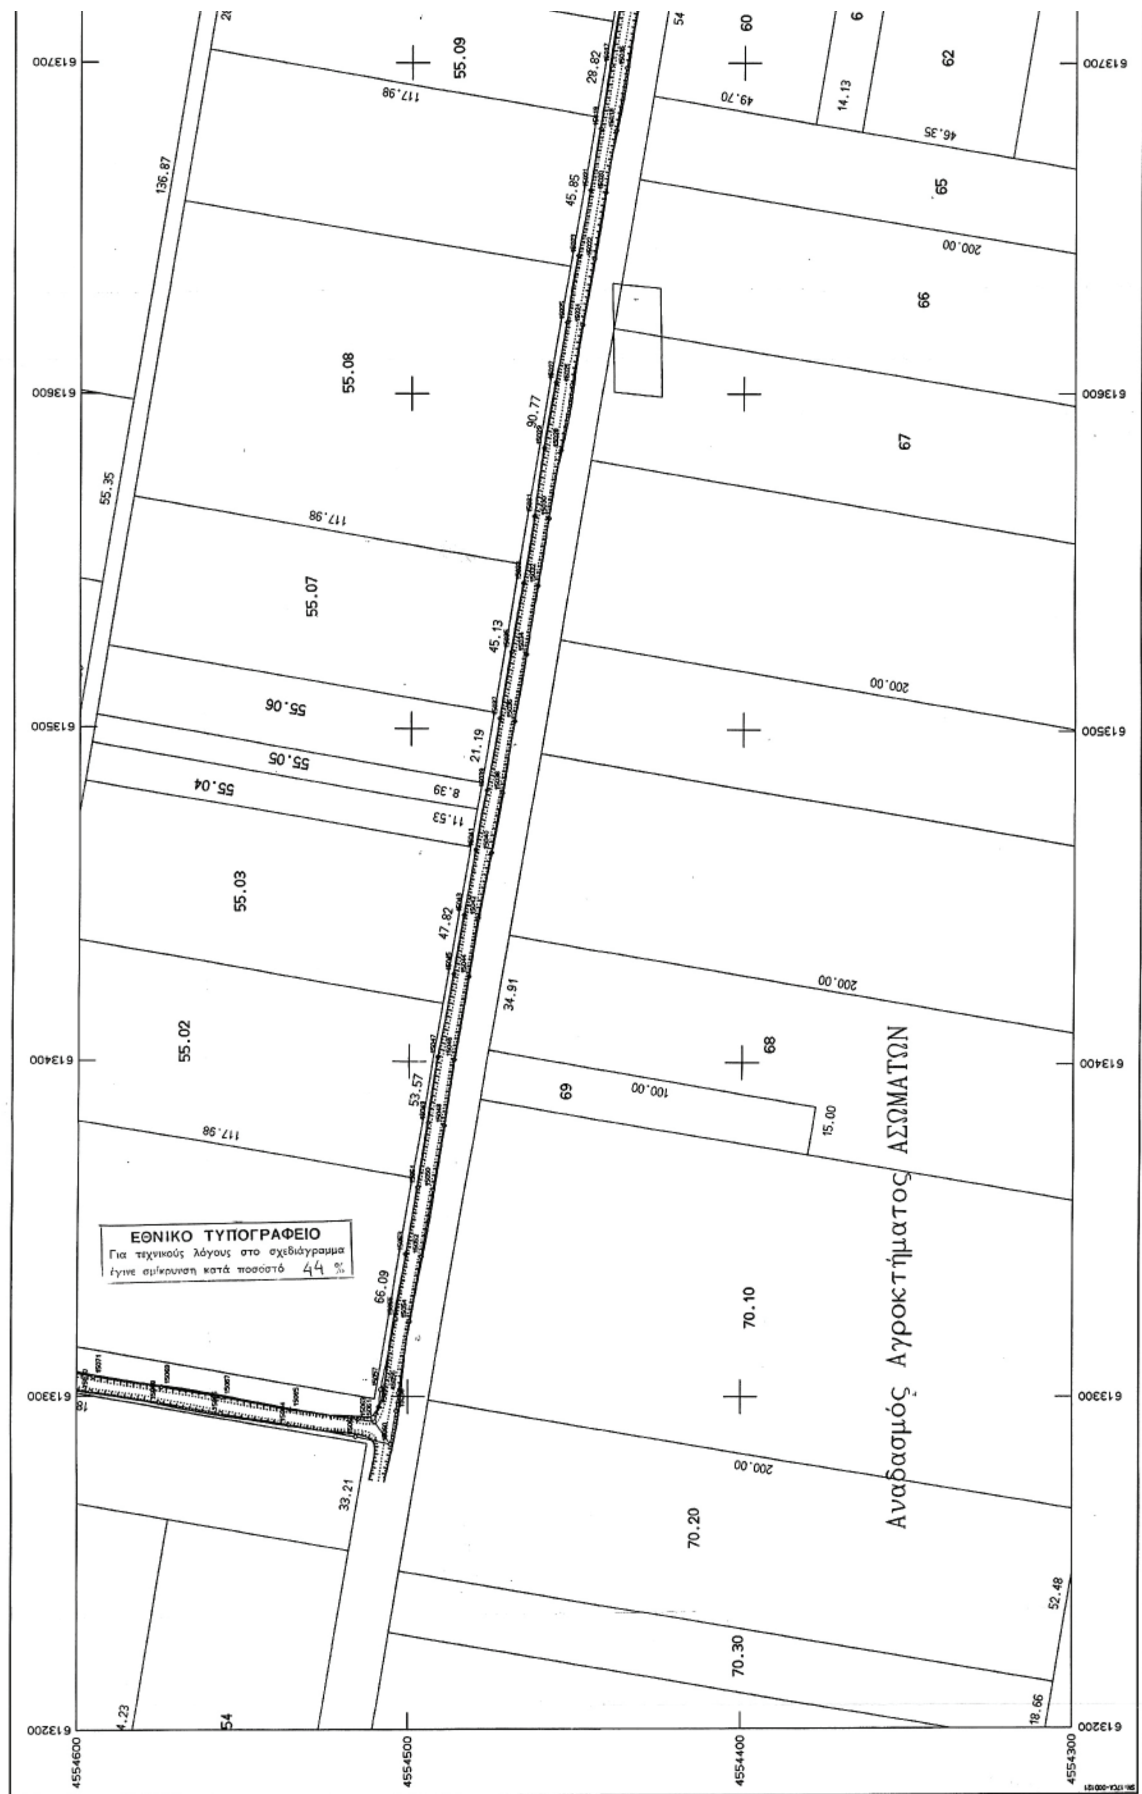
ΕΘΝΙΚΟ ΤΥΠΟΓΡΑΦΕΙΟ
Για τεχνικούς λόγους στο σχεδιάγραμμα
έγινε σμίκρυνση κατά ποσοστό 44 %
Αναδασμός Αγροκτήματος ΑΣΩΜΑΤΩΝ
55.09
55.08
55.07
55.06
55.05
55.04
55.03
55.02
60
62
65
66
67
68
69
70.10
70.20
70.30
613700
613600
613500
613400
613300
613200
4554600
4554500
4554400
4554300

ΕΛΛΗΝΙΚΗ ΔΗΜΟΚΡΑΤΙΑ ΝΟΜΑΡΧΙΑΚΗ ΑΥΤΟΔΙΟΙΚΗΣΗ ΡΟΔΟΠΗΣ - ΕΒΡΟΥ ΝΟΜΑΡΧΙΑΚΟ ΔΙΑΜΕΡΙΣΜΑ ΡΟΔΟΠΗΣ Δ/ΝΣΗ ΕΓΓΕΙΩΝ ΒΕΛΤΙΩΣΕΩΝ	
ΕΡΓΟ:	ΑΝΤΙΠΛΗΜΜΥΡΙΚΑ ΕΡΓΑ Ν. ΡΟΔΟΠΗΣ
ΑΡΙΘΜΟΣ ΣΧΕΔΙΟΥ :	Π-3
ΚΛΙΜΑΚΑ:	1 / 1000
ΘΕΜΑ ΣΧΕΔΙΟΥ:	ΟΡΙΟΘΕΤΗΣΗ ΡΕΜΜΑΤΟΣ ΡΙΖΩΜΑΤΟΣ

ΚΟΜΟΤΗΝΗ 16-1-2006
ΘΕΩΡΗΘΗΚΕ
Η Δ/ΝΤΡΙΑ ΕΓΓΕΙΩΝ ΒΕΛΤΙΩΣΕΩΝ

ΑΙΚΑΤΕΡΙΝΗ ΧΑΤΖΟΠΟΥΛΟΥ
ΓΕΩΠΟΝΟΣ

Ο ΣΥΝΤΑΞΑΣ
ΤΑΣΟΥΔΗΣ ΧΡΗΣΤΟΣ
ΤΟΠΟΓΡΑΦΟΣ ΜΗΧΑΝΙΚΟΣ
ΑΜ ΤΕΕ 48058
ΤΑΣΟΥΔΗΣ ΧΡΗΣΤΟΣ
ΑΓΡΟΝΟΜΟΣ ΤΟΠΟΓΡΑΦΟΣ ΜΗΧΑΝΙΚΟΣ

Ο ΠΡΟΙΣΤΑΜΕΝΟΣ ΥΔΡ. ΕΡΓΩΝ
ΓΕΩΡΓΙΟΣ ΧΡΙΣΤΟΦΟΡΙΔΗΣ
Πολ. Μηχανικός με Α' βαθμό

ΘΕΩΡΗΘΗΚΕ
ΣΥΝΟΔΕΥΕΙ ΤΗΝ ΥΠ' ΑΡΙΘΜ. 4329/20-10-06
ΑΠΟΦΑΣΗ ΤΗΣ Δ/ΝΣΗΣ ΠΕ.ΧΩ.
Κομοτηνή 20-10-2006
Η Προϊσταμένη Δ/.ΠΕ.ΧΩ.

ΚΟΜΟΤΗΝΗ

ΑΛΕΚΑ ΠΑΣΣΟΠΟΥΛΟΥ
Διευθύντρια ΠΕ. ΧΩ.



Αναδασμός Αγροκτήματος ΚΟΜΟΤΗΝΗΣ


ΕΘΝΙΚΟ ΤΥΠΟΓΡΑΦΕΙΟ
Για τεχνικούς λόγους στο σχεδιάγραμμα
έγινε σμίκρυνση κατά ποσοστό 44 %





ΕΛΛΗΝΙΚΗ ΔΗΜΟΚΡΑΤΙΑ
ΝΟΜΑΡΧΙΑΚΗ ΑΥΤΟΔΙΟΙΚΗΣΗ ΡΟΔΟΠΗΣ - ΕΒΡΟΥ
ΝΟΜΑΡΧΙΑΚΟ ΔΙΑΜΕΡΙΣΜΑ ΡΟΔΟΠΗΣ
Δ/ΝΣΗ ΕΓΓΕΙΩΝ ΒΕΛΤΙΩΣΕΩΝ

ΕΡΓΟ:	ΑΝΤΙΠΛΗΜΜΥΡΙΚΑ ΕΡΓΑ Ν. ΡΟΔΟΠΗΣ
ΑΡΙΘΜΟΣ ΣΧΕΔΙΟΥ :	Π- 4
ΚΛΙΜΑΚΑ:	1 / 1000
ΘΕΜΑ ΣΧΕΔΙΟΥ:	ΟΡΙΟΘΕΤΗΣΗ ΡΕΜΜΑΤΟΣ ΡΙΖΩΜΑΤΟΣ

ΚΟΜΟΤΗΝΗ 16-1-2006 ΘΕΩΡΗΘΗΚΕ Η Δ/ΝΤΡΙΑ ΕΓΓΕΙΩΝ ΒΕΛΤΙΩΣΕΩΝ ΑΙΚΑΤΕΡΙΝΗ ΧΑΤΖΟΠΟΥΛΟΥ ΓΕΩΠΟΝΟΣ	Ο ΣΥΝΤΑΞΑΣ ΤΑΣΟΥΔΗΣ ΧΡΗΣΤΟΣ ΤΟΠΟΓΡΑΦΟΣ ΜΗΧΑΝΙΚΟΣ ΑΜ ΤΕΕ 48068 Κ. ΠΑΛΑΙΟΛΟΓΟΥ 42 - ΑΛΕΞ/ΠΟΛΗ ΑΦΜ 031876381 - ΔΟΥ ΑΛΕΞ/ΠΟΛΗΣ ΤΑΣΟΥΔΗΣ ΧΡΗΣΤΟΣ ΑΓΡΟΝΟΜΟΣ ΤΟΠΟΓΡΑΦΟΣ ΜΗΧΑΝΙΚΟΣ
ΚΩΝ/ΝΟΣ ΠΑΠΑΝΤΩΝΙΟΥ ΠΟΛΙΤΙΚΟΣ ΜΗΧ. ΤΗΣ Δ/ΝΣΗΣ ΤΕΧΝ. ΥΠΗΡ. Ο ΠΡΟΪΣΤΑΜΕΝΟΣ ΥΔΡ ΕΡΓΩΝ ΓΕΩΡΓΙΟΣ ΧΡΙΣΤΟΦΟΡΙΔΗΣ Πολ. Μηχ/κος με Α' βαθμό ΘΕΩΡΗΘΗΚΕ Κομοτηνή 31-1-06 Ο ΔΙΕΥΘΥΝΤΗΣ ΚΥΡΙΑΚΟΣ ΚΕΧΑΓΙΑΣ ΠΟΛΙΤΙΚΟΣ ΜΗΧΑΝΙΚΟΣ	Εγκρίθηκε ΘΕΩΡΗΘΗΚΕ ΣΥΝΟΔΕΥΕΙ ΤΗΝ ΥΠ' ΑΡΙΘΜ. 4389/10-10-06 ΑΠΟΦΑΣΗ ΤΗΣ Δ/ΝΣΗΣ ΠΕ.ΧΩ. Κομοτηνή 10/10/2006 Η Προϊσταμένη Δ/ΠΕ.ΧΩ. ΑΛΕΚΑ ΠΑΣΣΟΠΟΥΛΟΥ Διευθύντρια ΠΕ.ΧΩ.
ΚΟΜΟΤΗΝΗ	

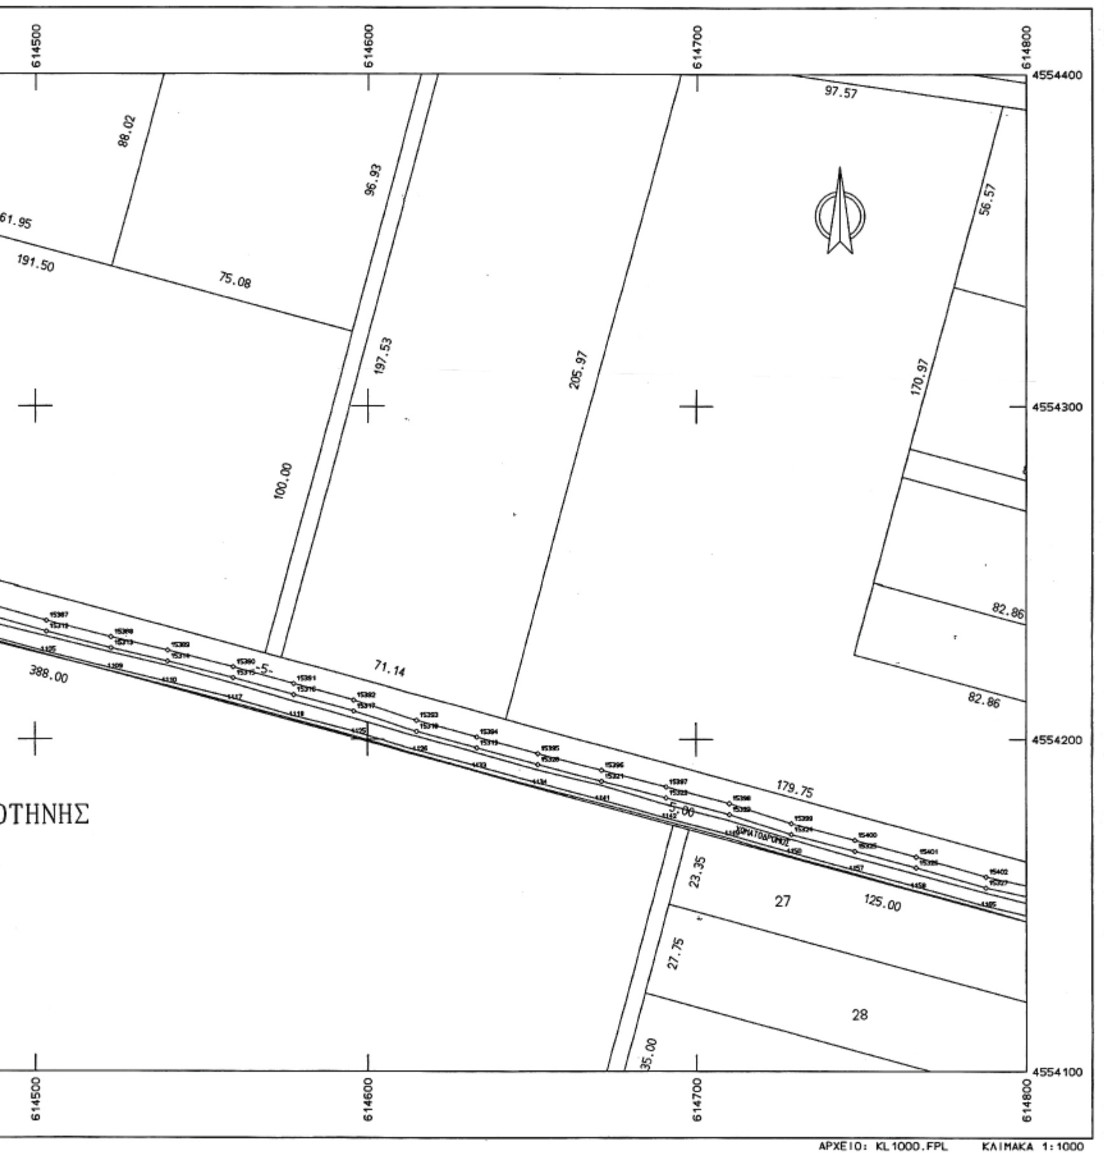

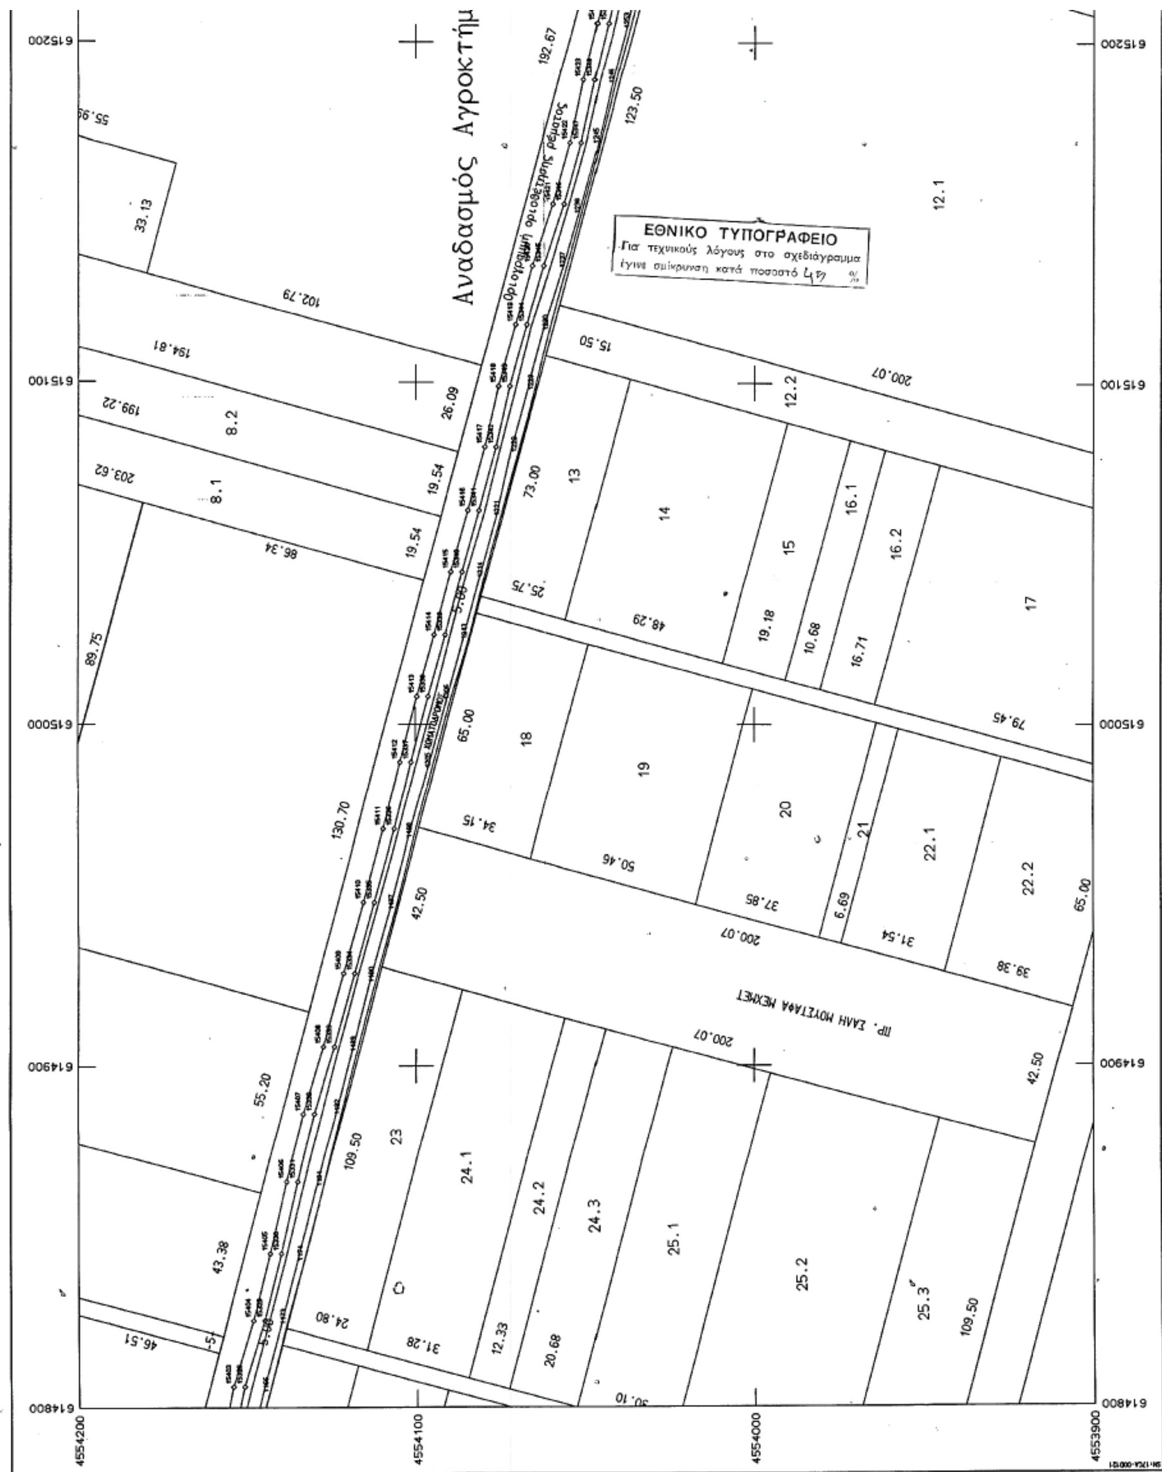
ΕΘΝΙΚΟ ΤΥΠΟΓΡΑΦΕΙΟ
Για τεχνικούς λόγους στο σχεδιάγραμμα
έγινε σμίκρυνση κατά ποσοστό 47 %
Αναδασμός Αγροκτήμ
Οριογραμμή οριοθέτησης ρέματος
ΠΡ. ΕΛΗ ΜΟΥΣΤΑΦΑ ΜΕΧΜΕΤ
8.1
8.2
12.1
12.2
13
14
15
16.1
16.2
17
18
19
20
21
22.1
22.2
23
24.1
24.2
24.3
25.1
25.2
25.3
615200
615100
615000
614900
614800
4554200
4554100
4554000
4553900

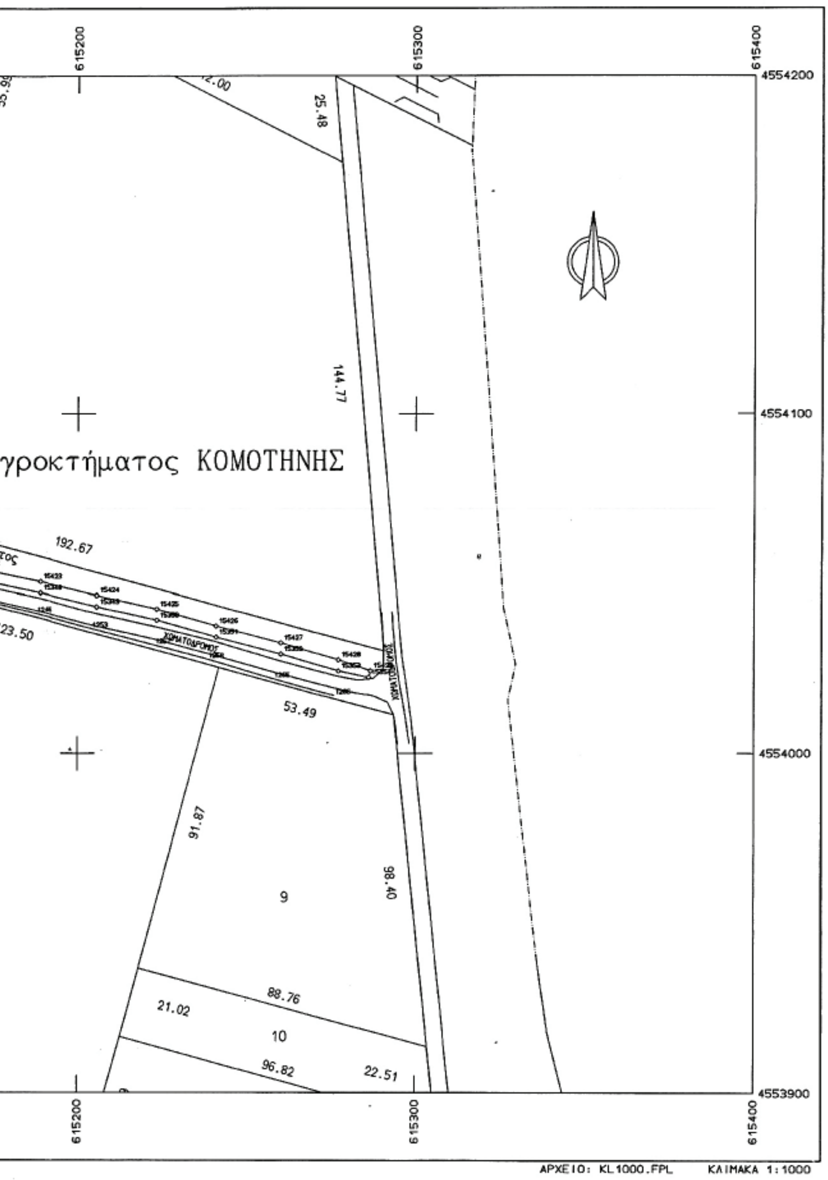

ΘΕΩΡΗΘΗΚΕ
ΣΥΝΟΔΕΥΕΙ ΤΗΝ ΥΠ' ΑΡΙΘΜ. 4323/10-10-06 ΑΠΟΦΑΣΗ ΤΗΣ Δ/ΝΣΗΣ ΠΕ.ΧΩ.
Κομοτηνή 10/10/2006
Η Προϊσταμένη ΔΙ.ΠΕ.ΧΩ.
ΑΛΕΚΑ ΠΑΣΣΟΠΟΥΛ
Διευθύντρια ΠΕ.

ΕΛΛΗΝΙΚΗ ΔΗΜΟΚΡΑΤΙΑ ΝΟΜΑΡΧΙΑΚΗ ΑΥΤΟΔΙΟΙΚΗΣΗ ΡΟΔΟΠΗΣ - ΕΒΡΟΥ ΝΟΜΑΡΧΙΑΚΟ ΔΙΑΜΕΡΙΣΜΑ ΡΟΔΟΠΗΣ Δ/ΝΣΗ ΕΓΓΕΙΩΝ ΒΕΛΤΙΩΣΕΩΝ	
ΕΡΓΟ:	ΑΝΤΙΠΛΗΜΜΥΡΙΚΑ ΕΡΓΑ Ν. ΡΟΔΟΠΗΣ
ΑΡΙΘΜΟΣ ΣΧΕΔΙΟΥ :	Π- 5
ΚΛΙΜΑΚΑ:	1 / 1000
ΘΕΜΑ ΣΧΕΔΙΟΥ:	ΟΡΙΟΘΕΤΗΣΗ ΡΕΜΜΑΤΟΣ ΡΙΖΩΜΑΤΟΣ

ΚΟΜΟΤΗΝΗ 16-1-2006 ΘΕΩΡΗΘΗΚΕ Η Δ/ΝΤΡΙΑ ΕΓΓΕΙΩΝ ΒΕΛΤΙΩΣΕΩΝ	Ο ΣΥΝΤΑΞΑΣ ΤΑΣΟΥΔΗΣ ΧΡΗΣΤΟΣ ΤΟΠΟΓΡΑΦΟΣ ΜΗΧΑΝΙΚΟΣ
ΑΙΚΑΤΕΡΙΝΗ ΧΑΤΖΟΠΟΥΛΟΥ ΓΕΩΠΟΝΟΣ	ΤΑΣΟΥΔΗΣ ΧΡΗΣΤΟΣ ΑΓΡΟΝΟΜΟΣ ΤΟΠΟΓΡΑΦΟΣ ΜΗΧΑΝΙΚΟΣ
Ο ΠΡΟΙΣΤΑΜΕΝΟΣ ΥΔΡ. ΕΡΓΩΝ ΚΩΝ/ΝΟΣ ΠΑΠΑΝΤΩΝΙΟΥ ΠΟΛΙΤΙΚΟΣ ΜΗΧ. ΤΗΣ Δ/ΝΣΗΣ ΤΕΧΝ. ΥΠΗΡ. ΓΕΩΡΓΙΟΣ ΧΡΙΣΤΟΦΟΡΙΔΗΣ Πολ. Μηχ/κος με Α' βαθμό	Εγκρίθηκε
ΘΕΩΡΗΘΗΚΕ Κομοτηνή 21-3-06 Ο ΔΙΕΥΘΥΝΤΗΣ ΤΕΧΝΙΚΩΝ ΥΠΗΡΕΣΙΩΝ	
ΚΕΧΑΓΙΑΣ ΜΗΧΑΝΙΚΟΣ	ΚΟΜΟΤΗΝΗ

ΕΘΝΙΚΟ ΤΥΠΟΓΡΑΦΕΙΟ

ΕΦΗΜΕΡΙΔΑ ΤΗΣ ΚΥΒΕΡΝΗΣΕΩΣ

ΠΕΡΙΦΕΡΕΙΑΚΑ ΓΡΑΦΕΙΑ ΠΩΛΗΣΗΣ Φ.Ε.Κ.

ΘΕΣΣΑΛΟΝΙΚΗ - Βασ. Όλγας 227	**(2310) 423 956**	**ΛΑΡΙΣΑ** - Διοικητήριο	**(2410) 597449**
ΠΕΙΡΑΙΑΣ - Ευριπίδου 63	**(210) 413 5228**	**ΚΕΡΚΥΡΑ** - Σαμαρά 13	**(26610) 89 122**
ΠΑΤΡΑ - Κορίνθου 327	**(2610) 638 109**		**(26610) 89 105**
	(2610) 638 110	**ΗΡΑΚΛΕΙΟ** - Πεδιάδος 2	**(2810) 300 781**
ΙΩΑΝΝΙΝΑ - Διοικητήριο	**(26510) 87215**	**ΛΕΣΒΟΣ** - Πλ.Κωνσταντινουπόλεως 1	**(22510) 46 654**
ΚΟΜΟΤΗΝΗ - Δημοκρατίας 1	**(25310) 22 858**		**(22510) 47 533**

ΤΙΜΗ ΠΩΛΗΣΗΣ ΦΥΛΛΩΝ ΕΦΗΜΕΡΙΔΟΣ ΤΗΣ ΚΥΒΕΡΝΗΣΕΩΣ

Σε έντυπη μορφή:

- Για τα ΦΕΚ από 1 μέχρι 16 σελίδες σε 1 euro, προσαυξανόμενη κατά 0,20 euro για κάθε επιπλέον οκτασέλιδο ή μέρος αυτού.
- Για τα φωτοαντίγραφα ΦΕΚ σε 0,15 euro ανά σελίδα.

Σε μορφή CD:

Τεύχος	Περίοδος	EURO	Τεύχος	Περίοδος	EURO
Α΄	Ετήσιο	150	Αναπτυξιακών Πράξεων	Ετήσιο	50
Α	3μηνιαίο	40	Ν.Π.Δ.Δ.	Ετήσιο	50
Α΄	Μηνιαίο	15	Παράρτημα	Ετήσιο	50
Β’	Ετήσιο	300	Εμπορικής και Βιομηχανικής Ιδιοκτησίας	Ετήσιο	100
Β΄	3μηνιαίο	80	Ανωτάτου Ειδικού Δικαστηρίου	Ετήσιο	5
Β΄	Μηνιαίο	30	Διακηρύξεων Δημοσίων Συμβάσεων	Ετήσιο	200
Γ΄	Ετήσιο	50	Διακηρύξεων Δημοσίων Συμβάσεων	Εβδομαδιαίο	5
Δ΄	Ετήσιο	220	Α.Ε. & Ε.Π.Ε	Μηνιαίο	100
Δ΄	3μηνιαίο	60			

- Η τιμή πώλησης μεμονωμένων Φ.Ε.Κ σε μορφή cd-rom από εκείνα που διατίθενται σε ηλεκτρονική μορφή και μέχρι 100 σελίδες σε 5 euro προσαυξανόμενη κατά 1 euro ανά 50 σελίδες.
- Η τιμή πώλησης σε μορφή cd-rom δημοσιευμάτων μιας εταιρείας στο τεύχος Α.Ε. και Ε.Π.Ε. σε 5 euro ανά έτος.

ΠΑΡΑΓΓΕΛΙΑ ΚΑΙ ΑΠΟΣΤΟΛΗ Φ.Ε.Κ. : τηλεφωνικά : 210 - 4071010, fax : 210 - 4071010 internet : http://www.et.gr.

ΕΤΗΣΙΕΣ ΣΥΝΔΡΟΜΕΣ Φ.Ε.Κ.

	Σε έντυπη μορφή	Από το Internet
Α΄ (Νόμοι, Π.Δ., Συμβάσεις κτλ.)	225 €	190 €
Β΄ (Υπουργικές αποφάσεις κτλ.)	320 €	225 €
Γ΄ (Διορισμοί, απολύσεις κτλ. Δημ. Υπαλλήλων)	65 €	ΔΩΡΕΑΝ
Δ΄ (Απαλλοτριώσεις, πολεοδομία κτλ.)	320 €	160 €
Αναπτυξιακών Πράξεων και Συμβάσεων (Τ.Α.Π.Σ.)	160 €	95 €
Ν.Π.Δ.Δ. (Διορισμοί κτλ. προσωπικού Ν.Π.Δ.Δ.)	65 €	ΔΩΡΕΑΝ
Παράρτημα (Προκηρύξεις θέσεων ΔΕΠ κτλ.)	33 €	ΔΩΡΕΑΝ
Δελτίο Εμπορικής και Βιομ/κής Ιδιοκτησίας (Δ.Ε.Β.Ι.)	65 €	33 €
Ανωτάτου Ειδικού Δικαστηρίου (Α.Ε.Δ.)	10 €	ΔΩΡΕΑΝ
Ανωνύμων Εταιρειών & Ε.Π.Ε.	2.250 €	645 €
Διακηρύξεων Δημοσίων Συμβάσεων (Δ.Δ.Σ.)	225 €	95 €
Πρώτο (Α΄), Δεύτερο (Β΄) και Τέταρτο (Δ΄)	–	450 €

- Το τεύχος του ΑΣΕΠ (έντυπη μορφή) θα αποστέλλεται σε συνδρομητές με την επιβάρυνση των 70 euro, ποσό το οποίο αφορά ταχυδρομικά έξοδα.
- Για την παροχή δικαιώματος ηλεκτρονικής πρόσβασης σε Φ.Ε.Κ. προηγουμένων ετών και συγκεκριμένα στα τεύχη Α΄, Β΄, Δ΄, Αναπτυξιακών Πράξεων & Συμβάσεων, Δελτίο Εμπορικής και Βιομηχανικής Ιδιοκτησίας Διακηρύξεων, Δημοσίων Συμβάσεων και Α.Ε. & Ε.Π.Ε., η τιμή προσαυξάνεται πέραν του ποσού της ετήσιας συνδρομής έτους 2006, κατά 40 euro ανά έτος παλαιότητας και ανά τεύχος.

* Οι συνδρομές του εσωτερικού προπληρώνονται στις ΔΟΥ (το ποσό συνδρομής καταβάλλεται στον κωδικό αριθμό εσόδων ΚΑΕ 2531 και το ποσό υπέρ ΤΑΠΕΤ (5% του ποσού της συνδρομής) στον κωδικό αριθμό εσόδων ΚΑΕ 3512).Το πρωτότυπο αποδεικτικό είσπραξης (διπλότυπο) θα πρέπει να αποστέλλεται ή να κατατίθεται στην αρμόδια Υπηρεσία του Εθνικού Τυπογραφείου.
* Η πληρωμή του υπέρ ΤΑΠΕΤ ποσοστού που αντιστοιχεί σε συνδρομές, εισπράττεται και από τις ΔΟΥ.
* Οι συνδρομητές του εξωτερικού έχουν τη δυνατότητα λήψης των δημοσιευμάτων μέσω internet, με την καταβολή των αντίστοιχων ποσών συνδρομής και ΤΑΠΕΤ .
* Οι Νομαρχιακές Αυτοδιοικήσεις, οι Δήμοι, οι Κοινότητες ως και οι επιχειρήσεις αυτών πληρώνουν το μισό χρηματικό ποσό της συνδρομής και ολόκληρο το ποσό υπέρ του ΤΑΠΕΤ.
* Η συνδρομή ισχύει για ένα ημερολογιακό έτος. Δεν εγγράφονται συνδρομητές για μικρότερο χρονικό διάστημα.
* Η εγγραφή ή ανανέωση της συνδρομής πραγματοποιείται το αργότερο μέχρι την 31ην Δεκεμβρίου κάθε έτους.
* Αντίγραφα διπλοτύπων, ταχυδρομικές επιταγές και χρηματικά γραμμάτια δεν γίνονται δεκτά.

Πληροφορίες Α.Ε. - Ε.Π.Ε. και λοιπών Φ.Ε.Κ.: 210 527 9000
Φωτοαντίγραφα παλαιών ΦΕΚ - ΒΙΒΛΙΟΘΗΚΗ - ΜΑΡΝΗ 8 - Τηλ. (210)8220885 - 8222924
Δωρεάν διάθεση τεύχους Προκηρύξεων ΑΣΕΠ αποκλειστικά από Μάρνη 8 & Περιφερειακά Γραφεία
Δωρεάν ανάγνωση δημοσιευμάτων τεύχους Α΄ από την ιστοσελίδα του Εθνικού Τυπογραφείου

Οι υπηρεσίες εξυπηρέτησης των πολιτών λειτουργούν καθημερινά από 08.00΄ έως 13.00΄



ΑΠΟ ΤΟ ΕΘΝΙΚΟ ΤΥΠΟΓΡΑΦΕΙΟ
ΚΑΠΟΔΙΣΤΡΙΟΥ 34 * ΑΘΗΝΑ 104 32 * ΤΗΛ. 210 52 79 000 * FAX 210 52 21 004
ΗΛΕΚΤΡΟΝΙΚΗ ΔΙΕΥΘΥΝΣΗ: http://www.et.gr – e-mail: webmaster@et.gr